
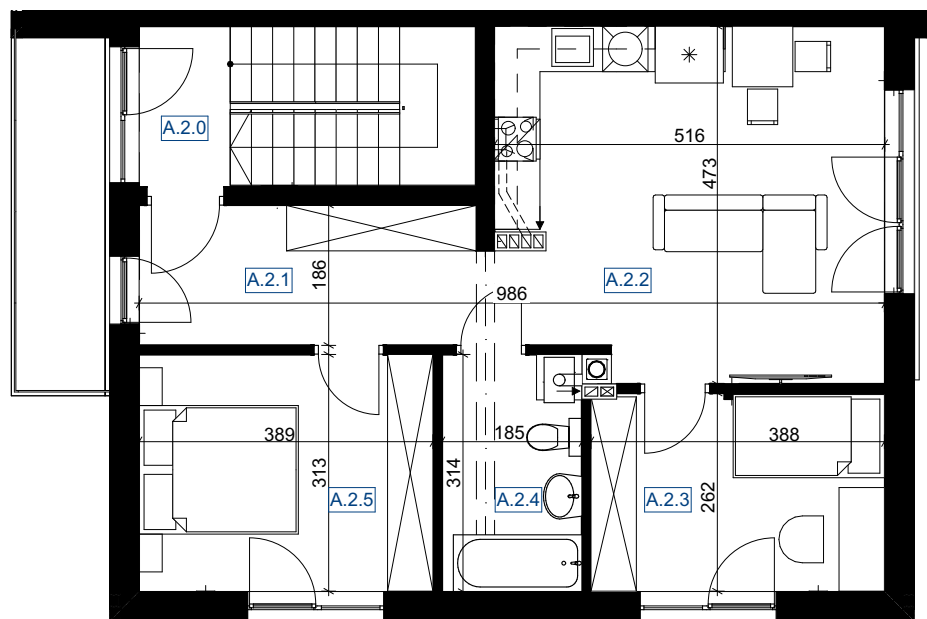


MIESZKANIE A.2

LP.	POMIESZCZENIE	POWIERZCHNIA
A.2.0	KLATKA SCHODOWA	7,56 m ²
A.2.1	KOMUNIKACJA	8,27 m ²
A.2.2	SALON Z KUCHNIĄ	23,44 m ²
A.2.3	POKÓJ	10,17 m ²
A.2.4	ŁAZIENKA	5,80 m ²
A.2.5	SYPIALNIA	12,18 m ²
RAZEM		67,42 m²

BALKON 6,14 m²

RZUT PIĘTRA BUDYNKU AB

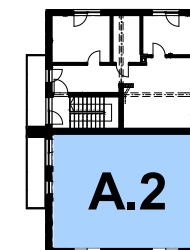

WEJŚCIE DO LOKALU



ŚCIANY



SKALA 1:100

****Przedstawiony rzut ma charakter poglądowy i nie stanowi oferty handlowej w rozumieniu Art.66 par.1 Kodeksu Cywilnego.**
Podczas realizacji niektóre szczegóły mogą ulec zmianie.