
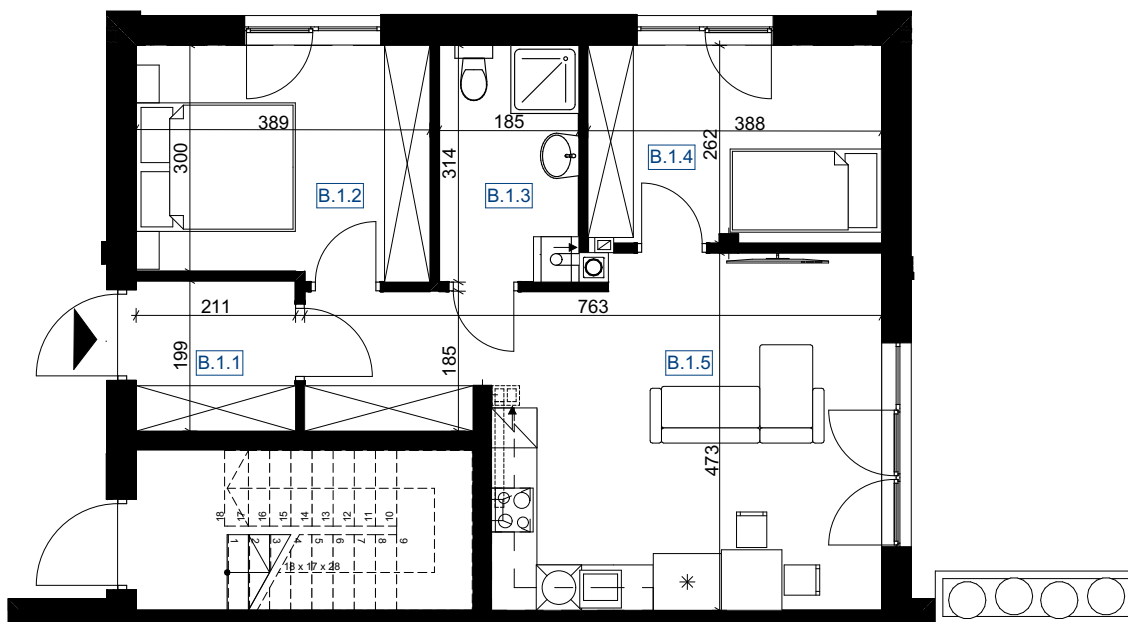


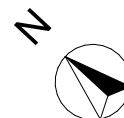

WEJŚCIE DO LOKALU  ŚCIANY  0 1 2 3 4 5 SKALA 1:100

**Przedstawiony rzut ma charakter poglądowy i nie stanowi oferty handlowej w rozumieniu Art.66 par.1 Kodeksu Cywilnego.
Podczas realizacji niektóre szczegóły mogą ulec zmianie.

MIESZKANIE B.1

LP.	POMIESZCZENIE	POWIERZCHNIA
B.1.1	WIATROŁAP	4,34 m ²
B.1.2	SYPIALNIA	11,87 m ²
B.1.3	ŁAZIENKA	5,80 m ²
B.1.4	POKÓJ	10,17 m ²
B.1.5	SALON Z KUCHNIĄ	28,06 m ²

RAZEM 60,24 m²

TARAS 15 m²
OGRÓD 164,43m²

RZUT PARTERU BUDYNKU AB

