
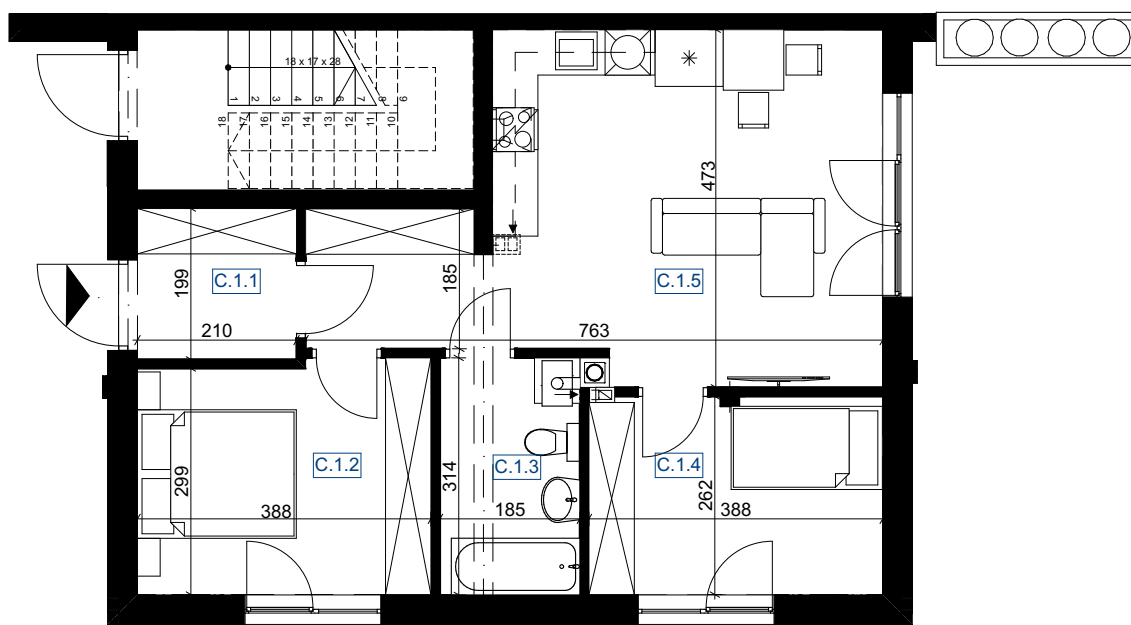


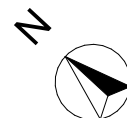

WEJŚCIE DO LOKALU ŚCIANY 0 1 2 3 4 5 SKALA 1:100

******Przedstawiony rzut ma charakter poglądowy i nie stanowi oferty handlowej w rozumieniu Art.66 par.1 Kodeksu Cywilnego.
Podczas realizacji niektóre szczegóły mogą ulec zmianie.

MIESZKANIEC.1

LP.	POMIESZCZENIE	POWIERZCHNIA
C.1.1	WIATROŁAP	4,34 m ²
C.1.2	SYPIALNIA	11,87 m ²
C.1.3	ŁAZIENKA	5,80 m ²
C.1.4	POKÓJ	10,17 m ²
C.1.5	SALON Z KUCHNIĄ	28,06 m ²

RAZEM 60,24 m²

TARAS 15 m²
OGRÓD 166,54 m²

RZUT PARTERU BUDYNKU CD

