
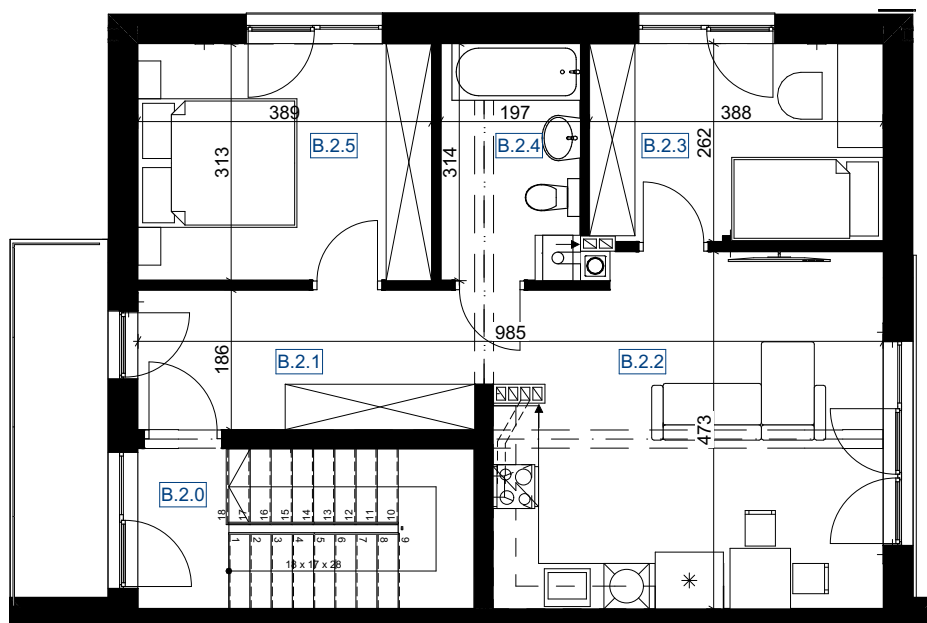


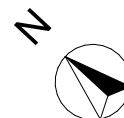

WEJŚCIE DO LOKALU  ŚCIANY  0 1 2 3 4 5 SKALA 1:100

******Przedstawiony rzut ma charakter poglądowy i nie stanowi oferty handlowej w rozumieniu Art.66 par.1 Kodeksu Cywilnego.
Podczas realizacji niektóre szczegóły mogą ulec zmianie.

MIESZKANIE B.2

LP.	POMIESZCZENIE	POWIERZCHNIA
B.2.0	KLATKA SCHODOWA	7,56 m ²
B.2.1	KOMUNIKACJA	8,27 m ²
B.2.2	SALON+KUCHNIA	23,44 m ²
B.2.3	POKÓJ	10,17 m ²
B.2.4	ŁAZIENKA	5,80 m ²
B.2.5	POKÓJ	12,18 m ²
RAZEM		67,42 m²

BALKON 6,14 m²

RZUT PAIĘTRA BUDYNKU AB

