




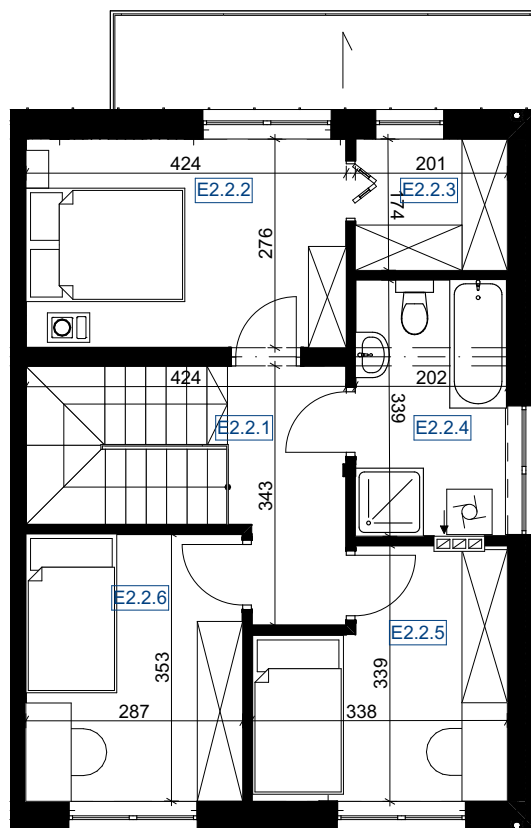

WEJŚCIE DO LOKALU

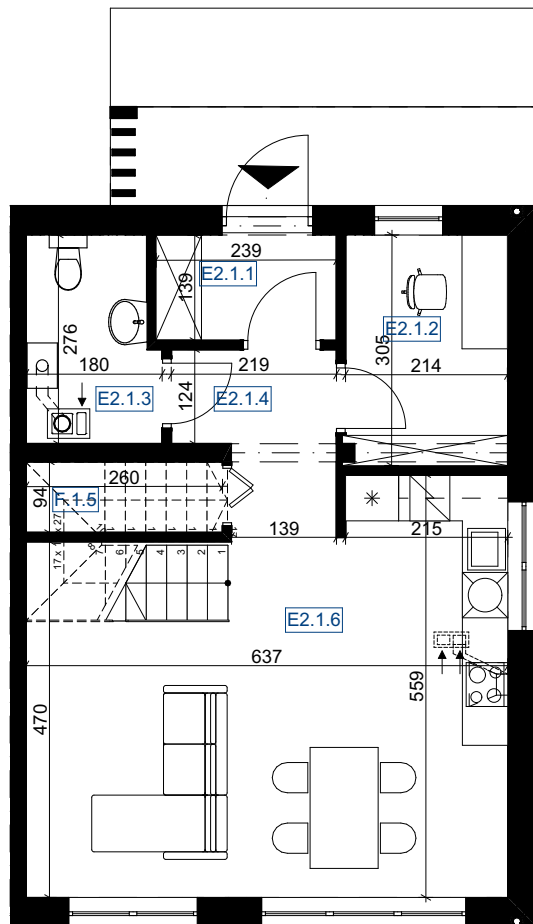

ŚCIANY

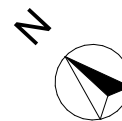

0 1 2 3 4 5 SKALA 1:100

******Przedstawiony rzut ma charakter poglądowy i nie stanowi oferty handlowej w rozumieniu Art.66 par.1 Kodeksu Cywilnego.
Podczas realizacji niektóre szczegóły mogą ulec zmianie.

MIESZKANIE E2

LP.	POMIESZCZENIE	POWIERZCHNIA
E2.1.1	WIATROŁAP	3,33 m ²
E2.1.2	GABINET	6,51 m ²
E2.1.3	WC	4,41 m ²
E2.1.4	KOMUNIKACJA	4,45 m ²
E2.1.5	SPIŻARNIA	1,25 m ²
E2.1.6	SALON Z KUCHNIĄ	31,98 m ²
		51,93 m ²
E2.2.1	KOMUNIKACJA	7,75 m ²
E2.2.2	POKÓJ 1	11,43 m ²
E2.2.3	GARDEROBA	3,50 m ²
E2.2.4	ŁAZIENKA	6,84 m ²
E2.2.5	POKÓJ 2	9,80 m ²
E2.2.6	POKÓJ 3	10,13 m ²
		49,45 m ²
RAZEM		101,38 m²

OGRÓD
BALKON

179,33 m²
6,9 m²

RZUT BUDYNKU E

